

PIANO OPERATIVO

Paolo Masetti  
Sindaco Comune

Elena Corsinovi  
Responsabile del Procedimento

Yuri Lippi  
Responsabile del Servizio

Sara Campi  
Danielle Gugliermo

Rosa Fusco  
Riccardo Manetti

Gabriele Mori  
Ilario Staunouvo Polacco

Paolo Vaglini  
Ufficio di Piano

Silvia Lami  
Garante dell'informazione e della partecipazione

Giovanni Paranti  
Progettista

Gabriele Banchetti  
Censimento PEE e responsabile VAS


Elia Iannotta  
Collaborazione VAS

Geo Eco Progetti  
Gabriele Grandini

H.S. Ingegneria  
Studi Idraulici

Emanuele Bechelli  
Collaborazione al progetto

Chiara Balducci  
Collaborazione e elaborazione grafica e GIS

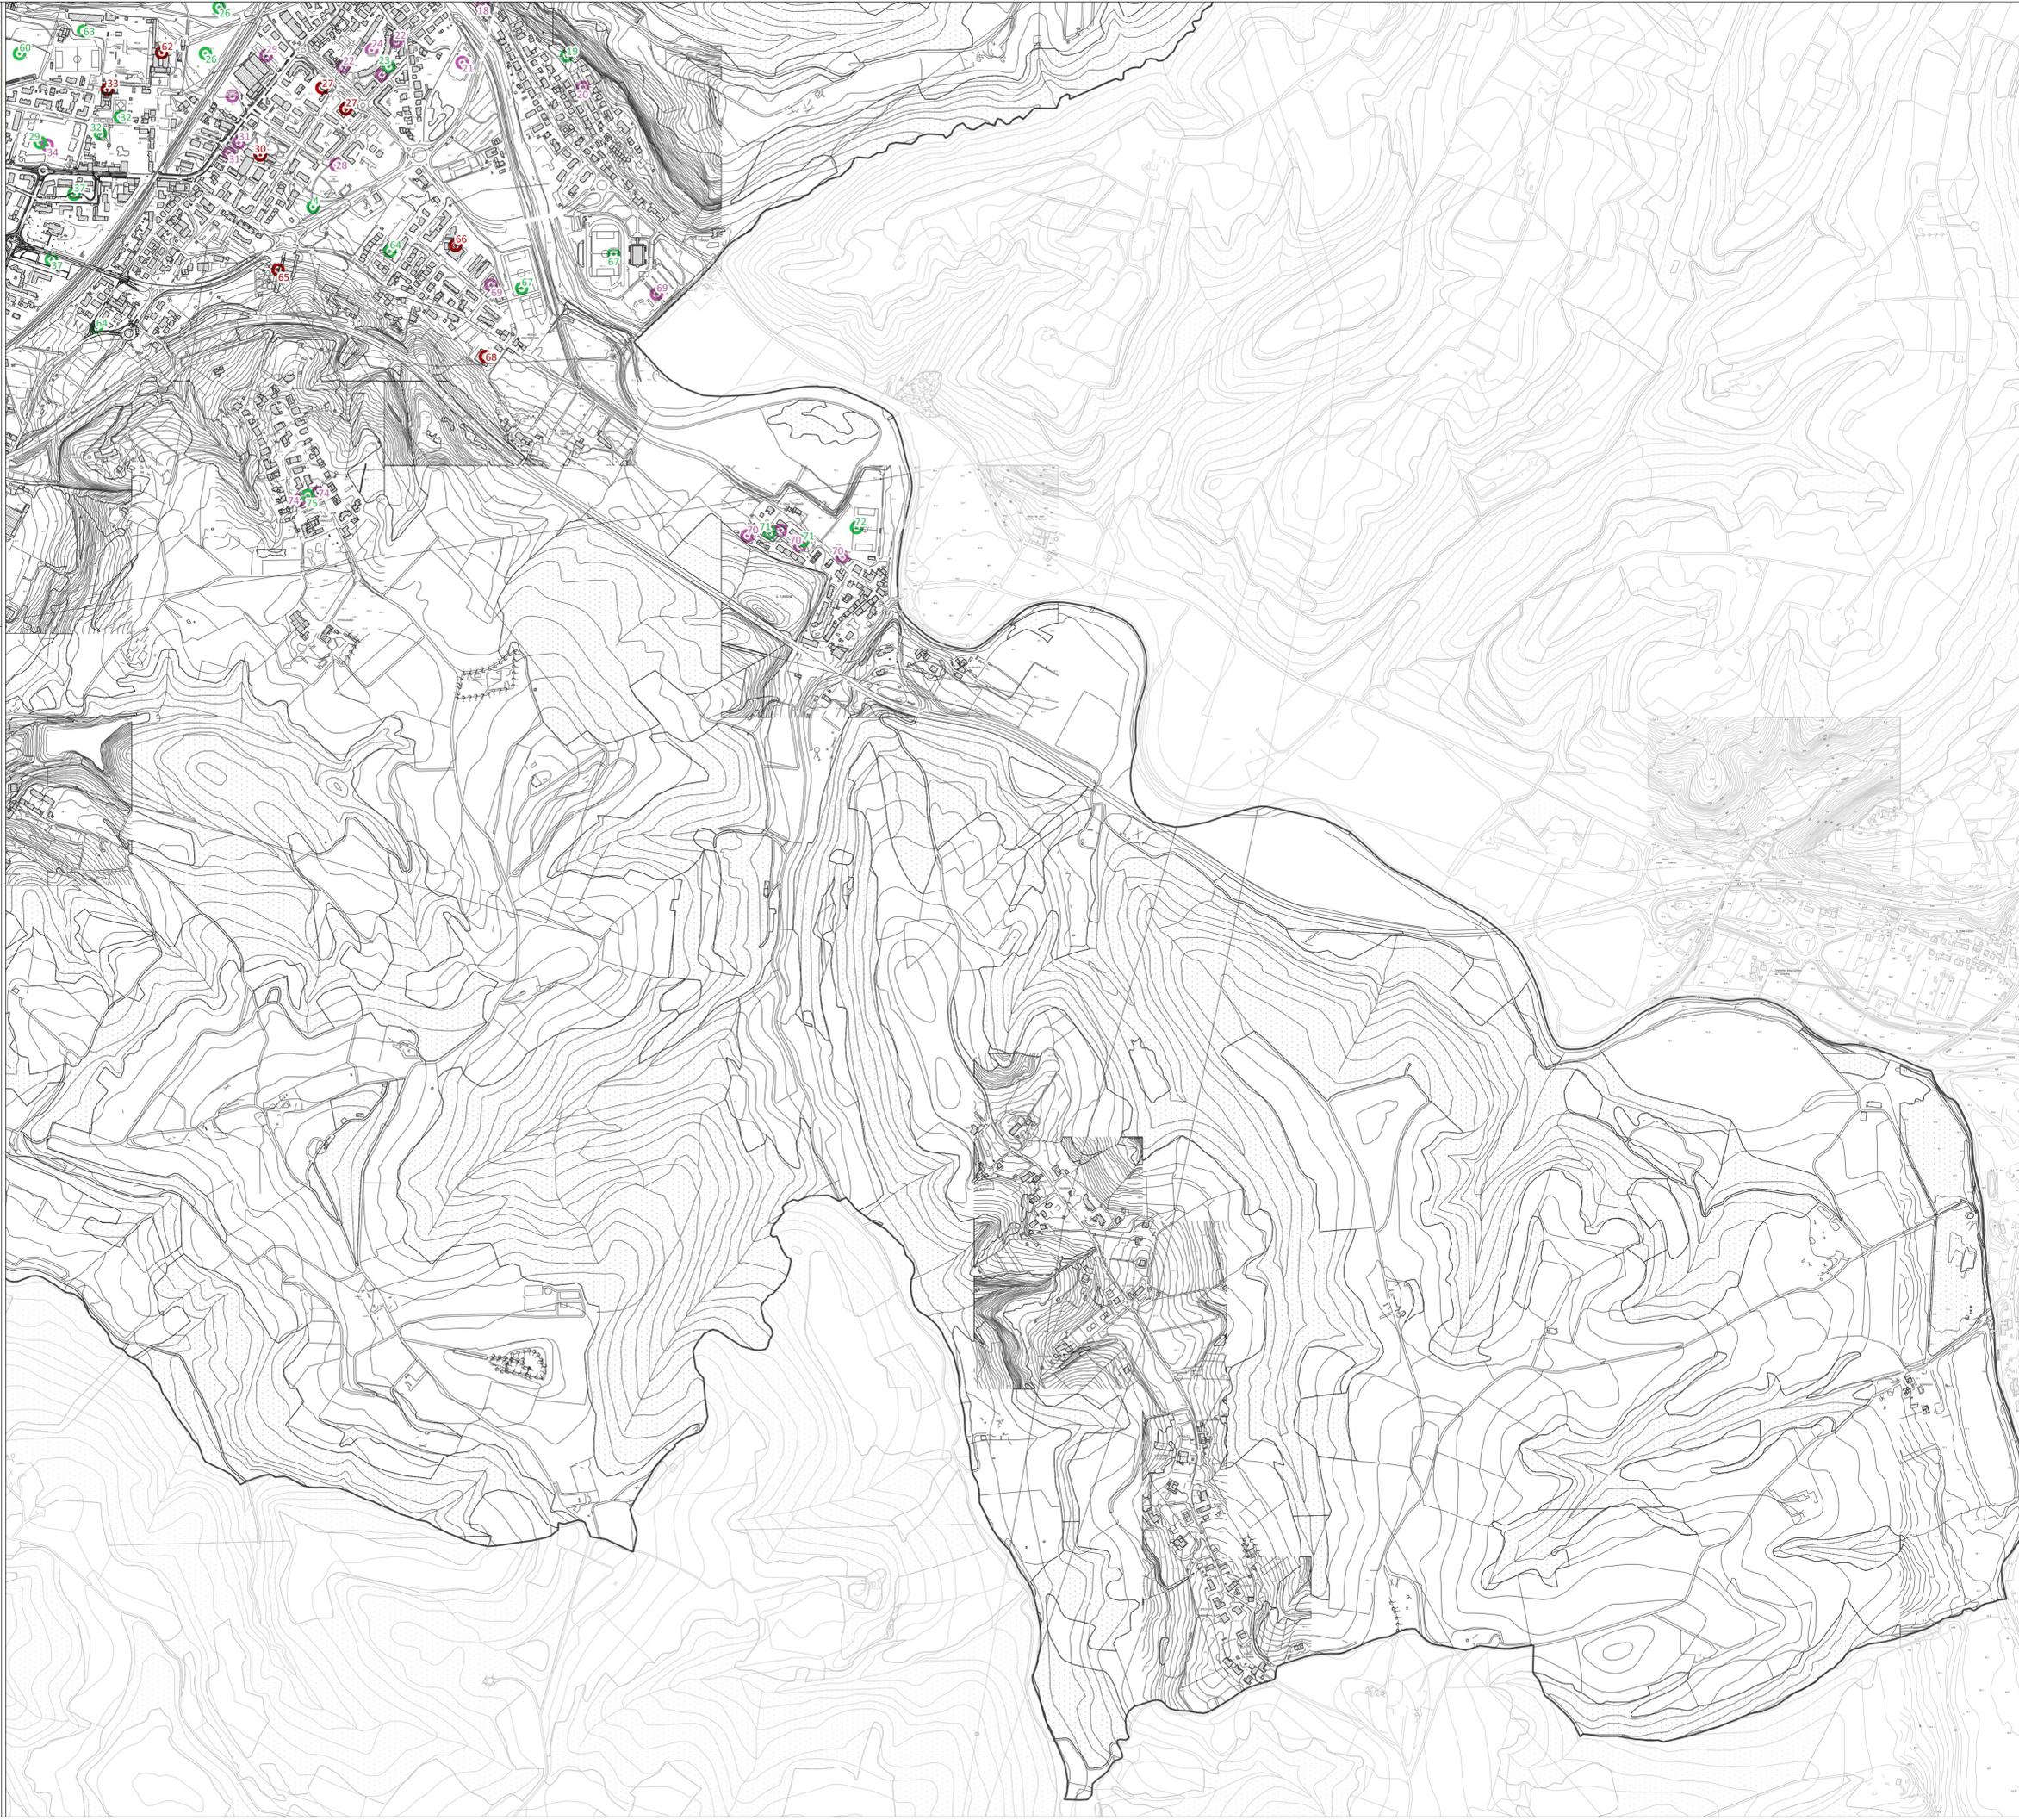

Tav.04 - PEBA  
Programma di Abbattimento delle  
Barriere Architettoniche  
Scala 1:5.000

Marzo 2024

Legenda

PEBA - Programma di Abbattimento delle Barriere Architettoniche

- n. - Parcheggio - Piazza - Area Pedonale
- n. - Area verde - Impianto Sportivo
- n. - Edificio pubblico o di interesse pubblico

Elementi cartografici

- Confine comunale
- Aggiornamento speditivo