

FileD01-D02.dwgCodice progetto21-M002Archivio UT A.2.2Data23/04/2021N° Documento03

COMUNE DI MONTELUPO FIORENTINO  
PROVINCIA DI FIRENZE

SERVIZIO LAVORI PUBBLICI  
UFFICIO PROGETTAZIONI

Progetto:  
  
MANUTENZIONE IMPERMEABILIZZAZIONE  
COPERTURE EDIFICI SCOLASTICI COMUNALI

FASE: ESECUTIVO



Oggetto: Planimetria generale e Particolari costruttivi  
intervento principale  
s. 1:500 - 1:100 - 1:20Tavola: D01

R.U.P.  
Dott. Ing. Andrea Buzzetti


Responsabile Ufficio Progettazioni  
Dott. Ing. Andrea Buzzetti

Progettista Incaricato  
Dott. Ing. Erika Perrone

In collaborazione con:  
Geom. Umberto Santini

| REVISIONE | OPERATORE | NOTE | FIRMA |
|-----------|-----------|------|-------|
|           |           |      |       |
|           |           |      |       |
|           |           |      |       |

PLANIMETRIA GENERALE  
SCUOLA MATERNA RODARI scala 1:500

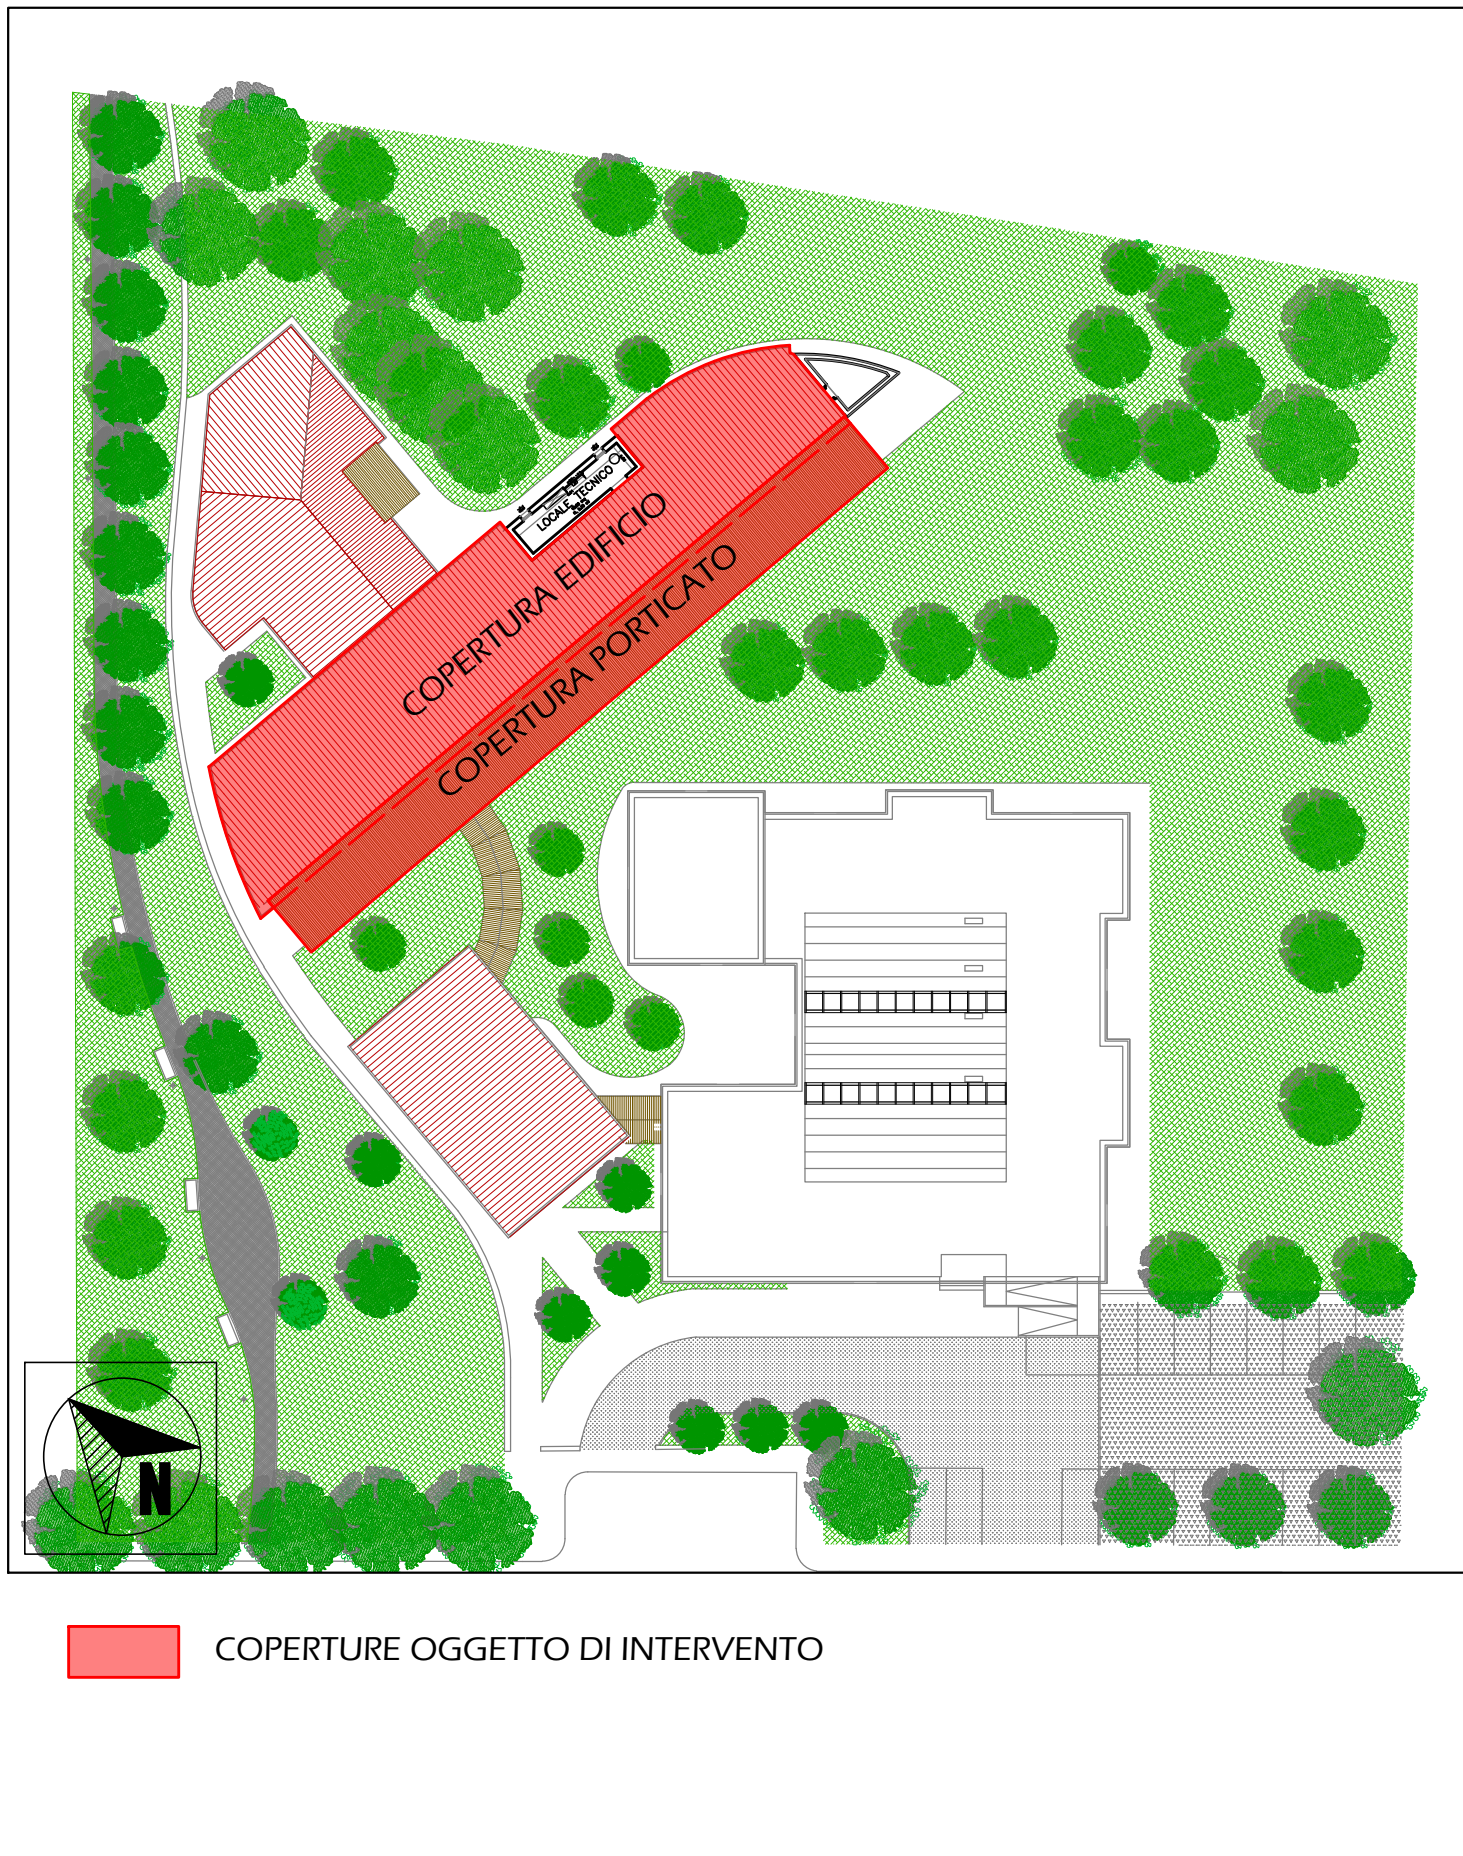

PLANIMETRIA GENERALE AREE DI INTERVENTO scala 1:100

