


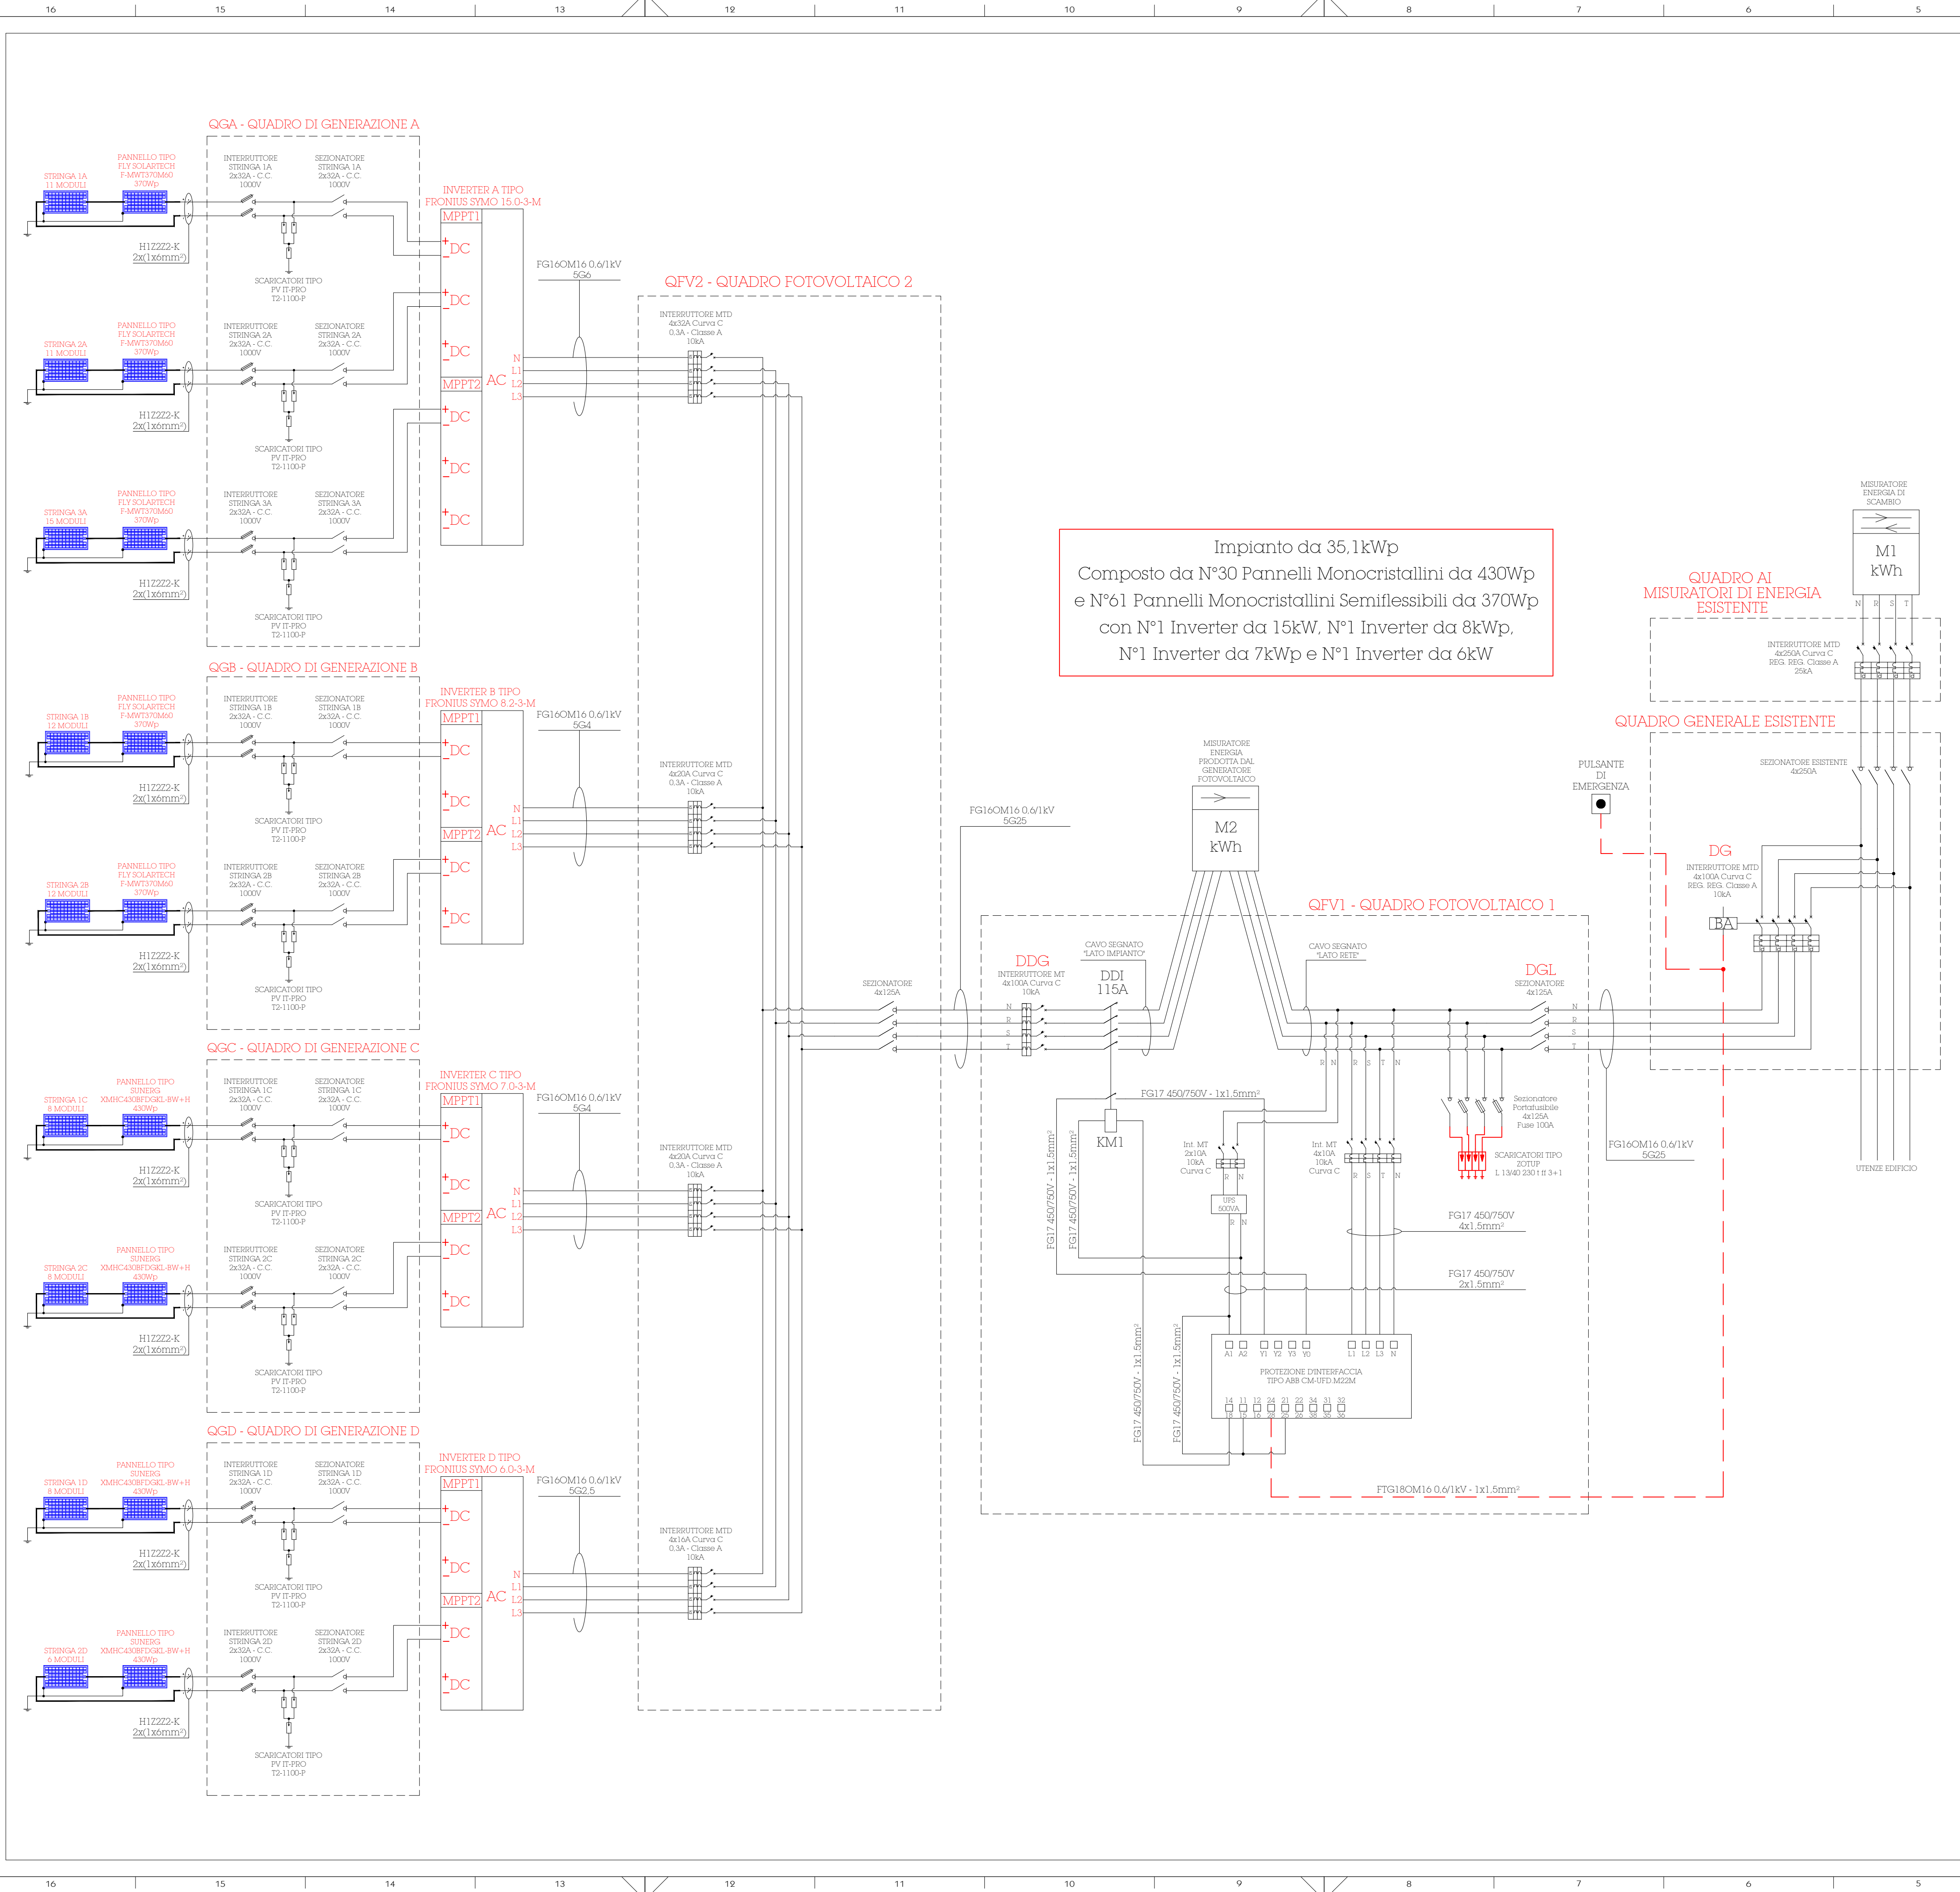

Impianto da 35,1kWp
Composto da N°30 Pannelli Monocristallini da 430Wp
e N°61 Pannelli Monocristallini Semiflessibili da 370Wp
con N°1 Inverter da 15kW, N°1 Inverter da 8kWp,
N°1 Inverter da 7kWp e N°1 Inverter da 6kW

File: 4723_01_EPP1.dwgCodice progetto: 22-128Archivio UT:Data: 20/03/2024N° Documento: 07

SERVIZIO LAVORI PUBBLICI
UFFICIO PROGETTAZIONI

Progetto:
INTERVENTI DI EFFICIENTAMENTO ENERGETICO
PATRIMONIO PUBBLICO -1° Stralcio

FASE: ESECUTIVO

Oggetto:
- SCHEMA MULTIFILARE

Tavola:
FV3

R.U.P.
Dott. Ing. Andrea Buzzetti

Responsabile Ufficio Progettazioni
Dott. Ing. Andrea Buzzetti

Progettista incaricato:
Dott. Ing. Metello Mantelli

PROGETTAZIONE/CONSULENZA ESTERNA

S. S. A.
Dott. Ing. Metello Mantelli
P. Mantelli Mantelli
Via S. Maria Maddalena, 122 - 50014 Montelupo Fiorentino (AR)
Tel. 0577 284141 - 0577 284142 - 0577 284143
www.epp1.it

Archivio: 47/23

REVISIONE	OPERATORE	NOTE	FIRMA
0	Dott. Ing. Metello Mantelli		
1	Dott. Ing. Metello Mantelli		