


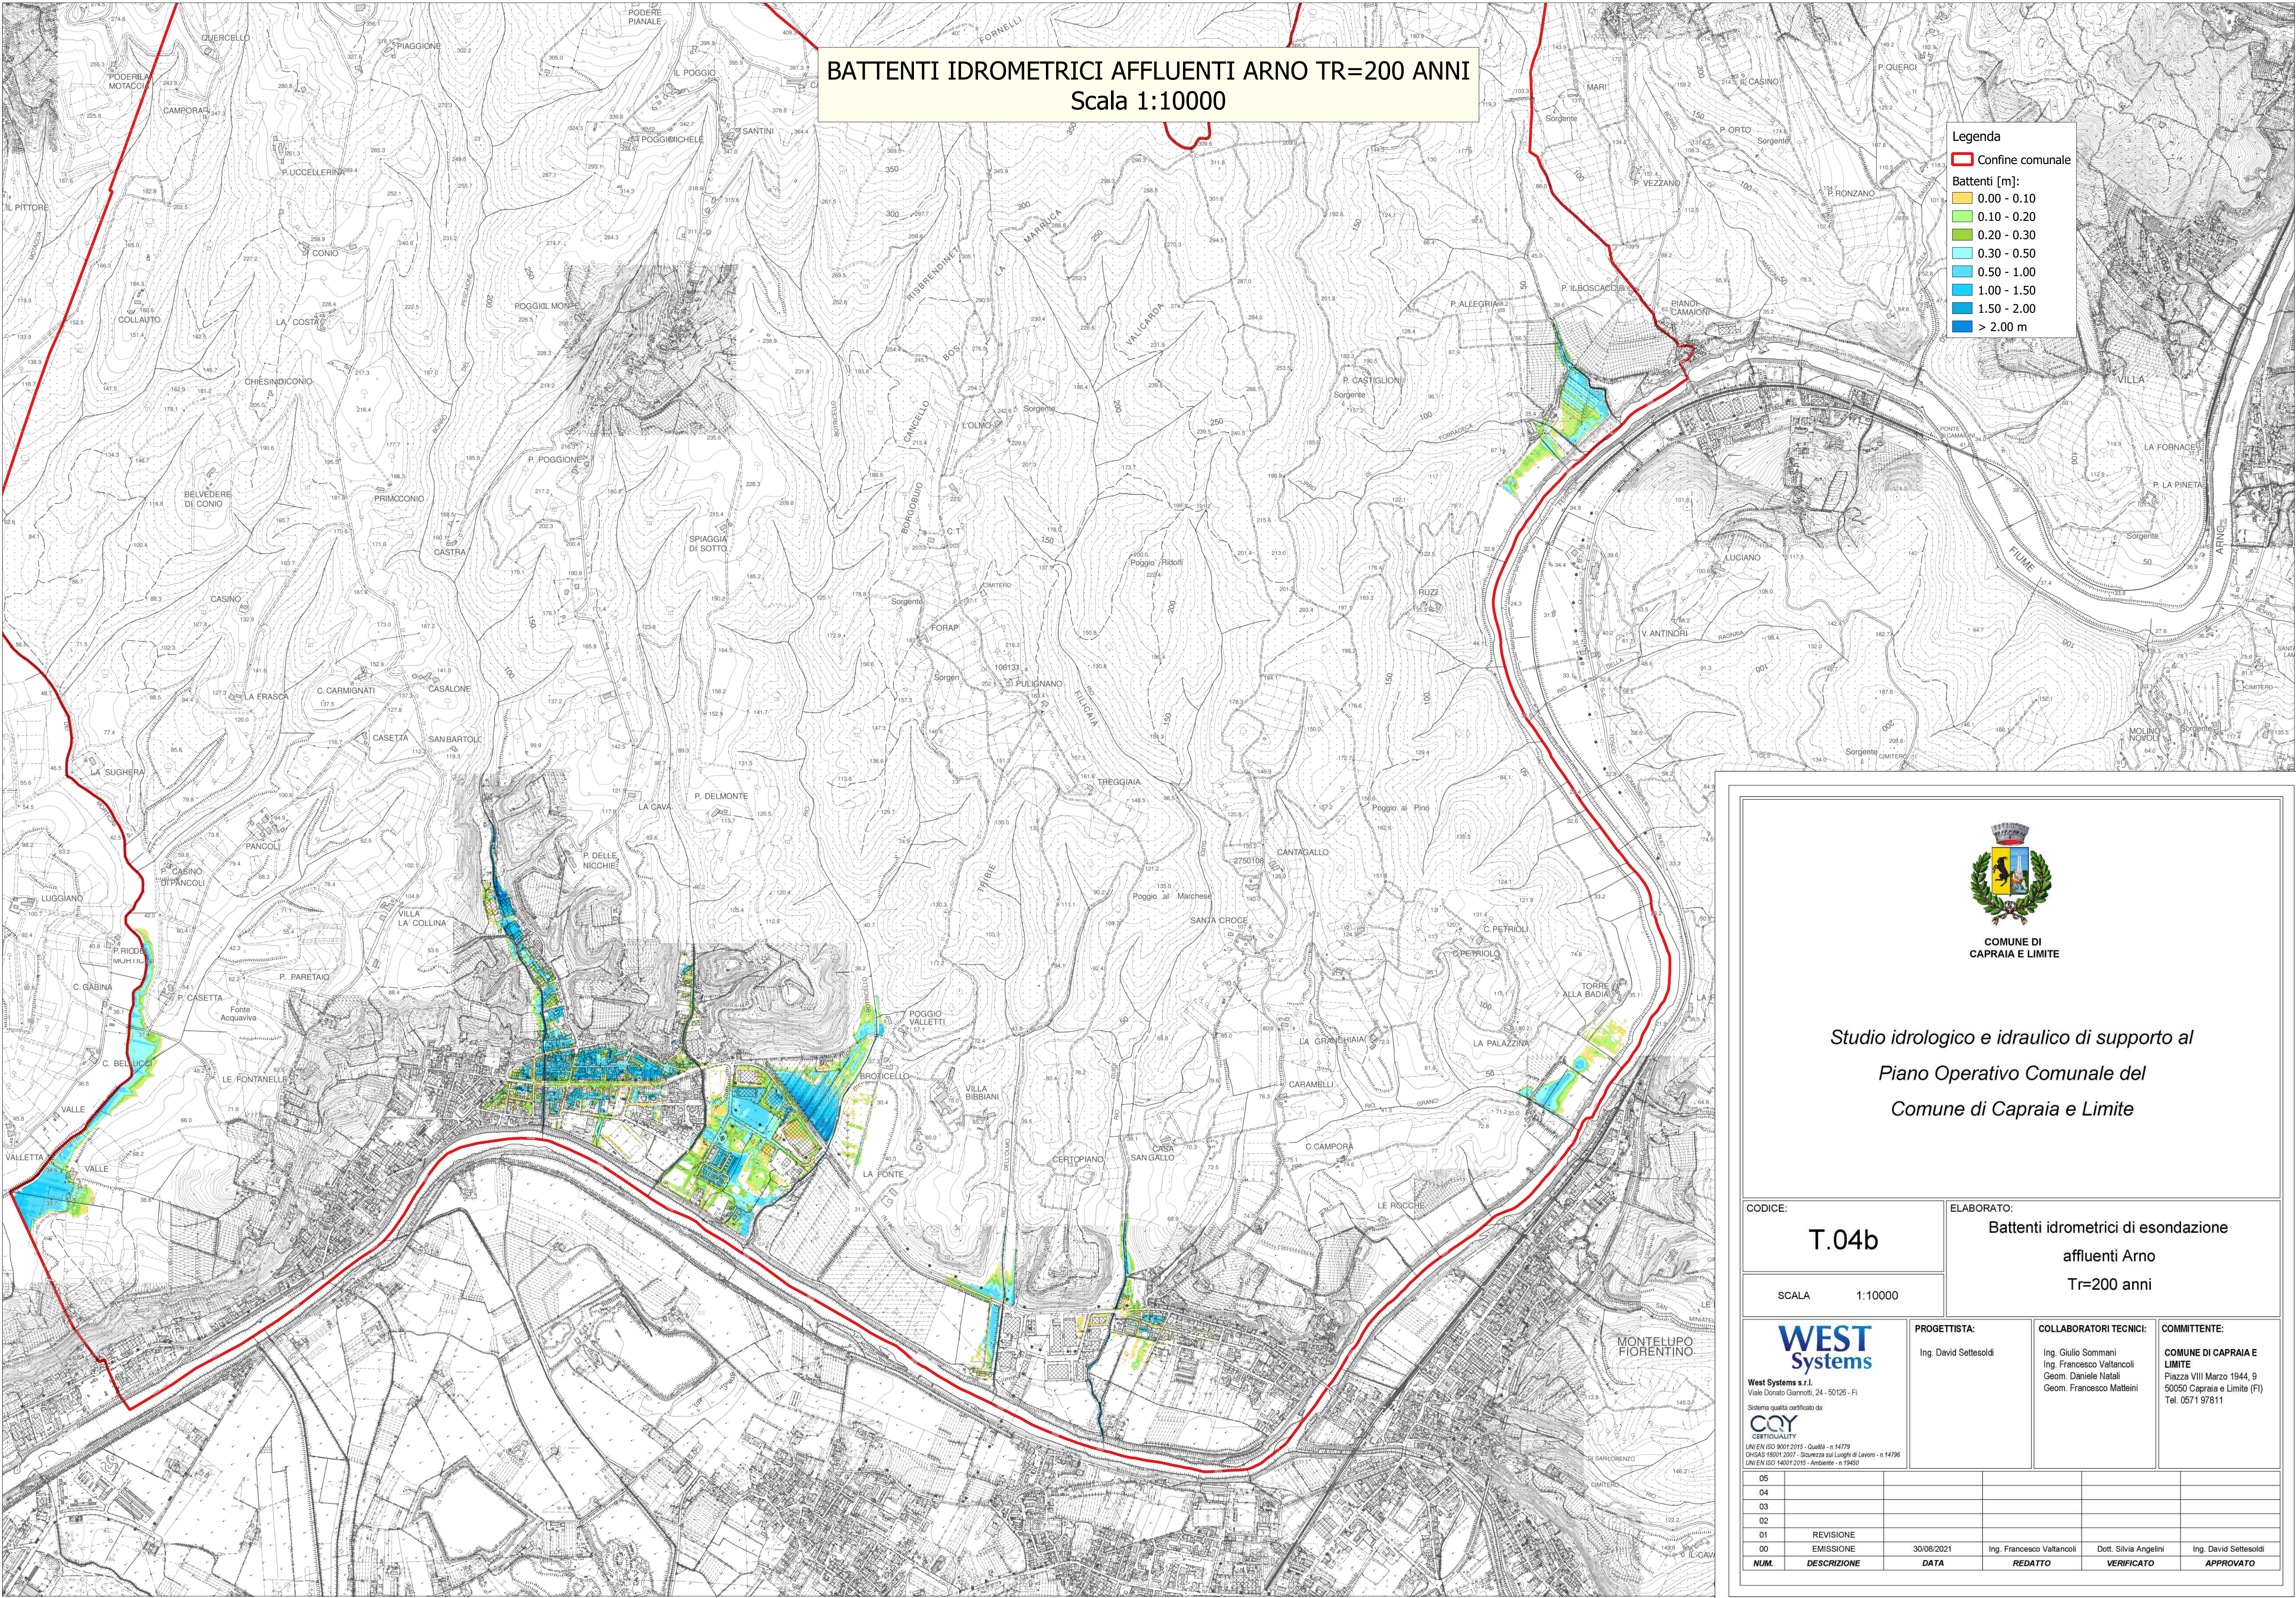

COMUNE DI
CAPRAIA E LIMITE

Studio idrologico e idraulico di supporto al
Piano Operativo Comunale del
Comune di Capraia e Limite

CODICE: T.04b		ELABORATO: Battenti idrometrici di esondazione affluenti Arno Tr=200 anni		
SCALA 1:10000				
WEST Systems West Systems s.r.l. Viale Donato Giannotti, 24 - 50126 - FI Sistema qualità certificato da COY CERTIFICAZIONE UNI EN ISO 9001:2015 - Qualità - n. 14779 OHSAS 18001:2007 - Sicurezza sui Luoghi di Lavoro - n. 14796 UNI EN ISO 14001:2015 - Ambiente - n. 19450		PROGETTISTA: Ing. David Settesoldi	COLLABORATORI TECNICI: Ing. Giulio Sommani Ing. Francesco Valtancoli Geom. Daniele Natali Geom. Francesco Matteini	COMMITTENTE: COMUNE DI CAPRAIA E LIMITE Piazza VIII Marzo 1944, 9 50050 Capraia e Limite (FI) Tel. 0571 97811
05				
04				
03				
02				
01	REVISIONE			
00	EMISSIONE	30/08/2021	Ing. Francesco Valtancoli	Dott. Silvia Angelini
NUM.	DESCRIZIONE	DATA	REDATTO	VERIFICATO
				APPROVATO