

LEGENDA


Tipologia Interventi

① Trave tirantata


② Nuovo muro in CA

③ Placcaggio muro esistente


④ Nail Soling

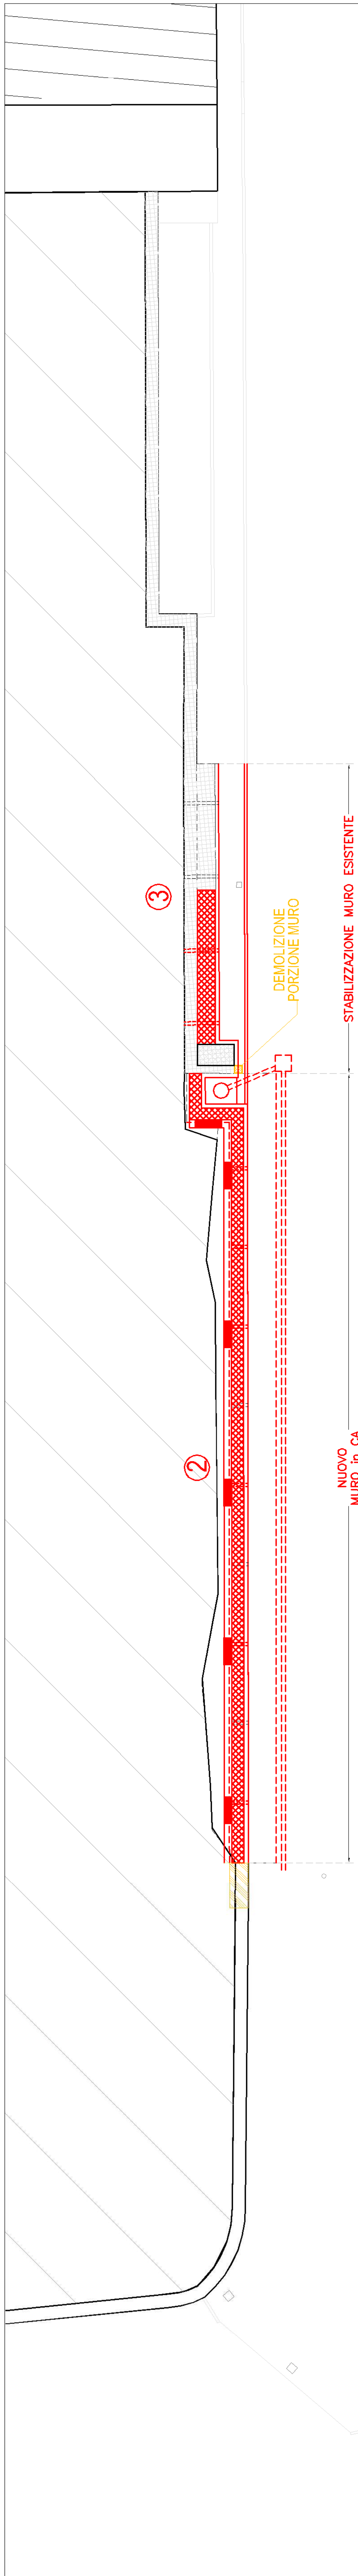



3 - PLANIMETRIA QUOTA +8 ml sul piano strada via Marconi

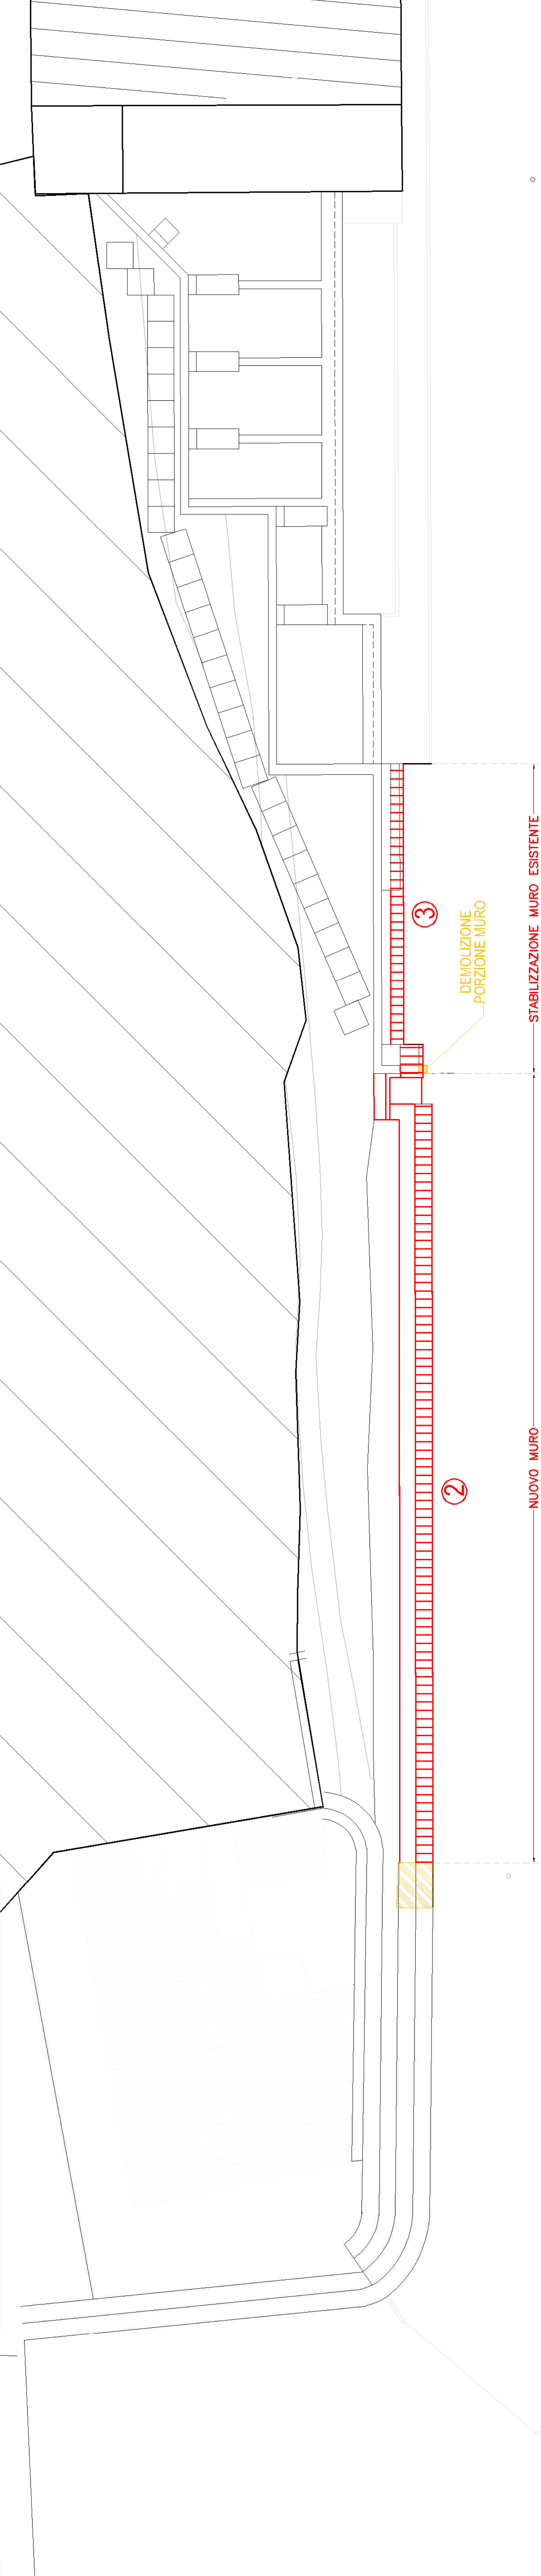


PROSPETTO - SCHEMA TIPO NAIL SOILING

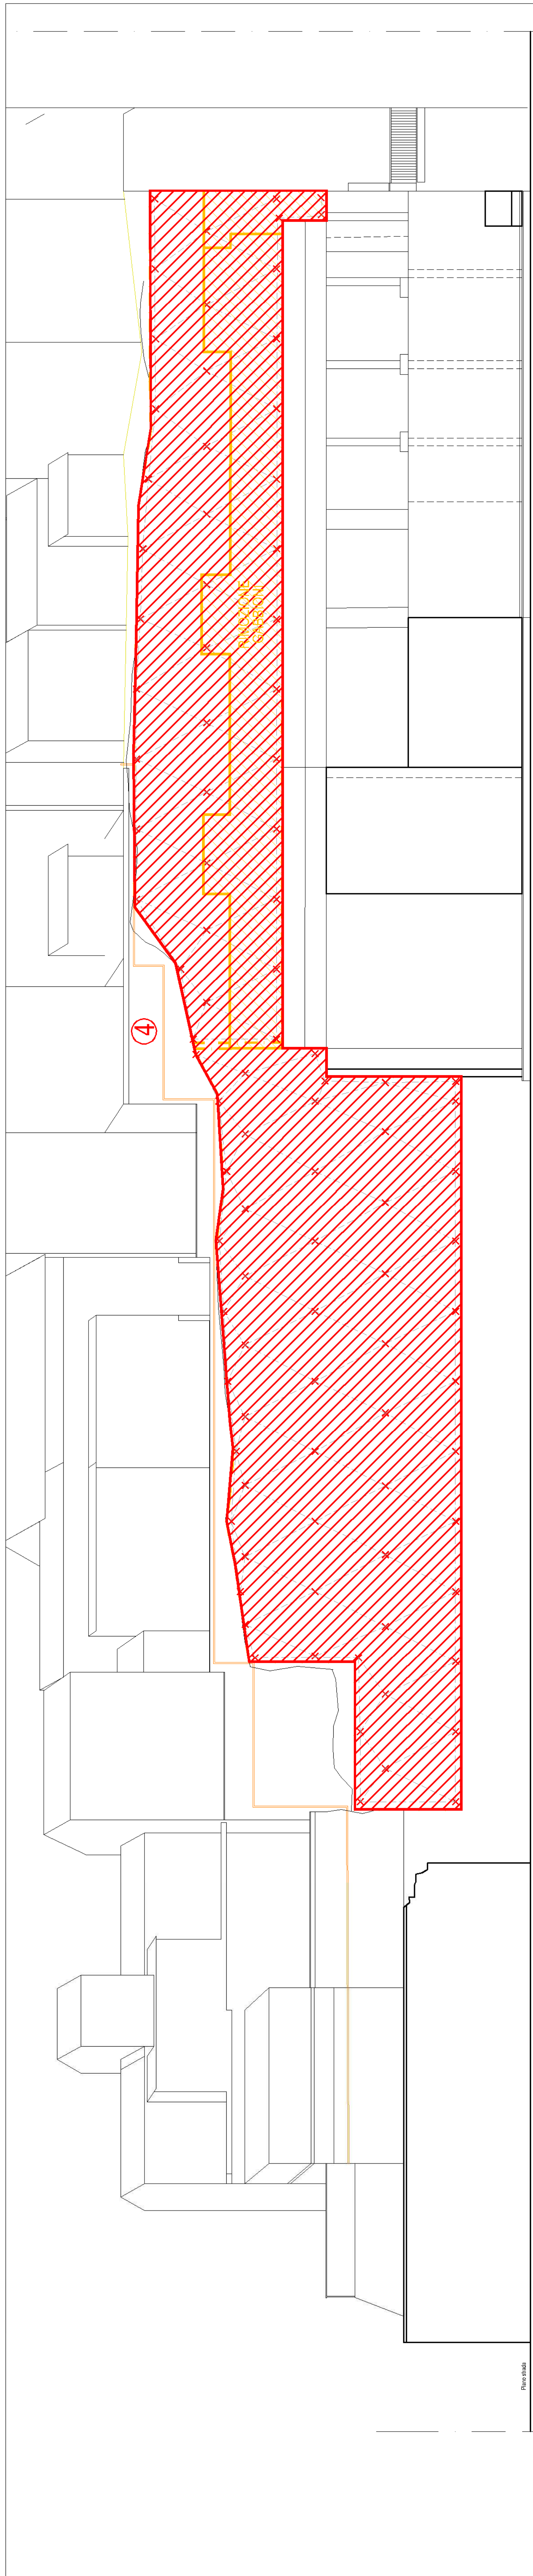


PROSPETTO - SCHEMA OPERE IN CA

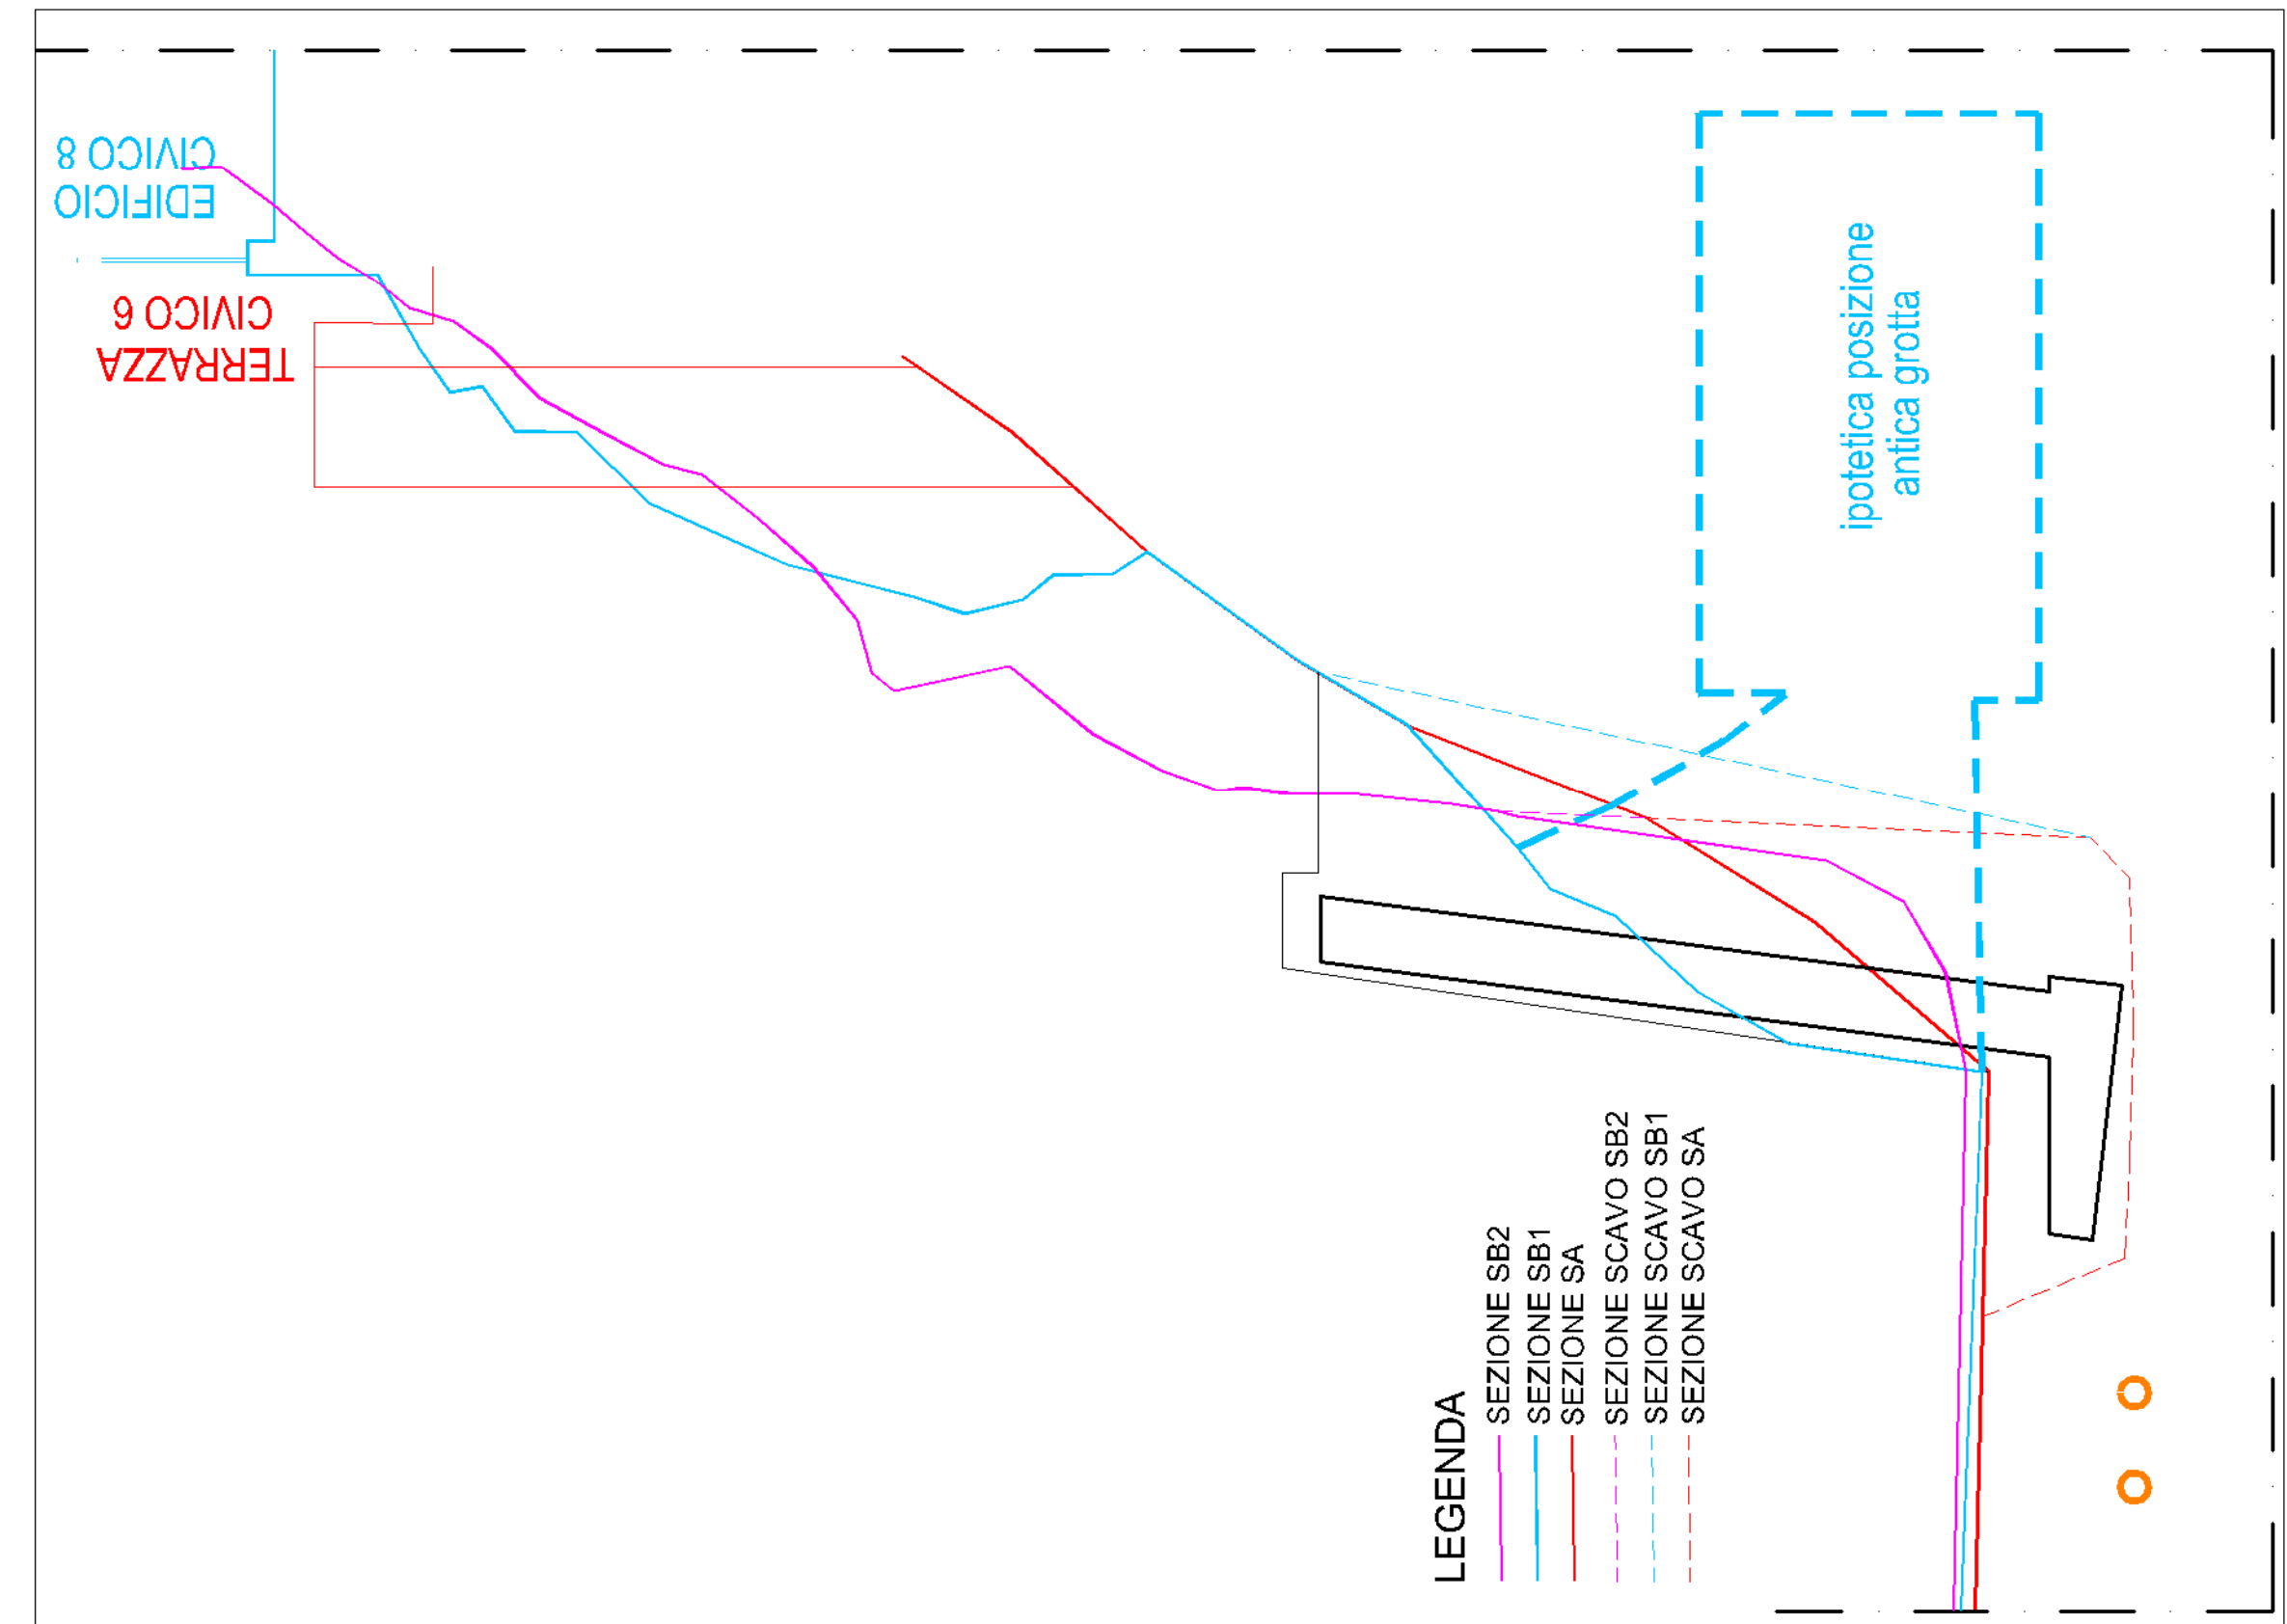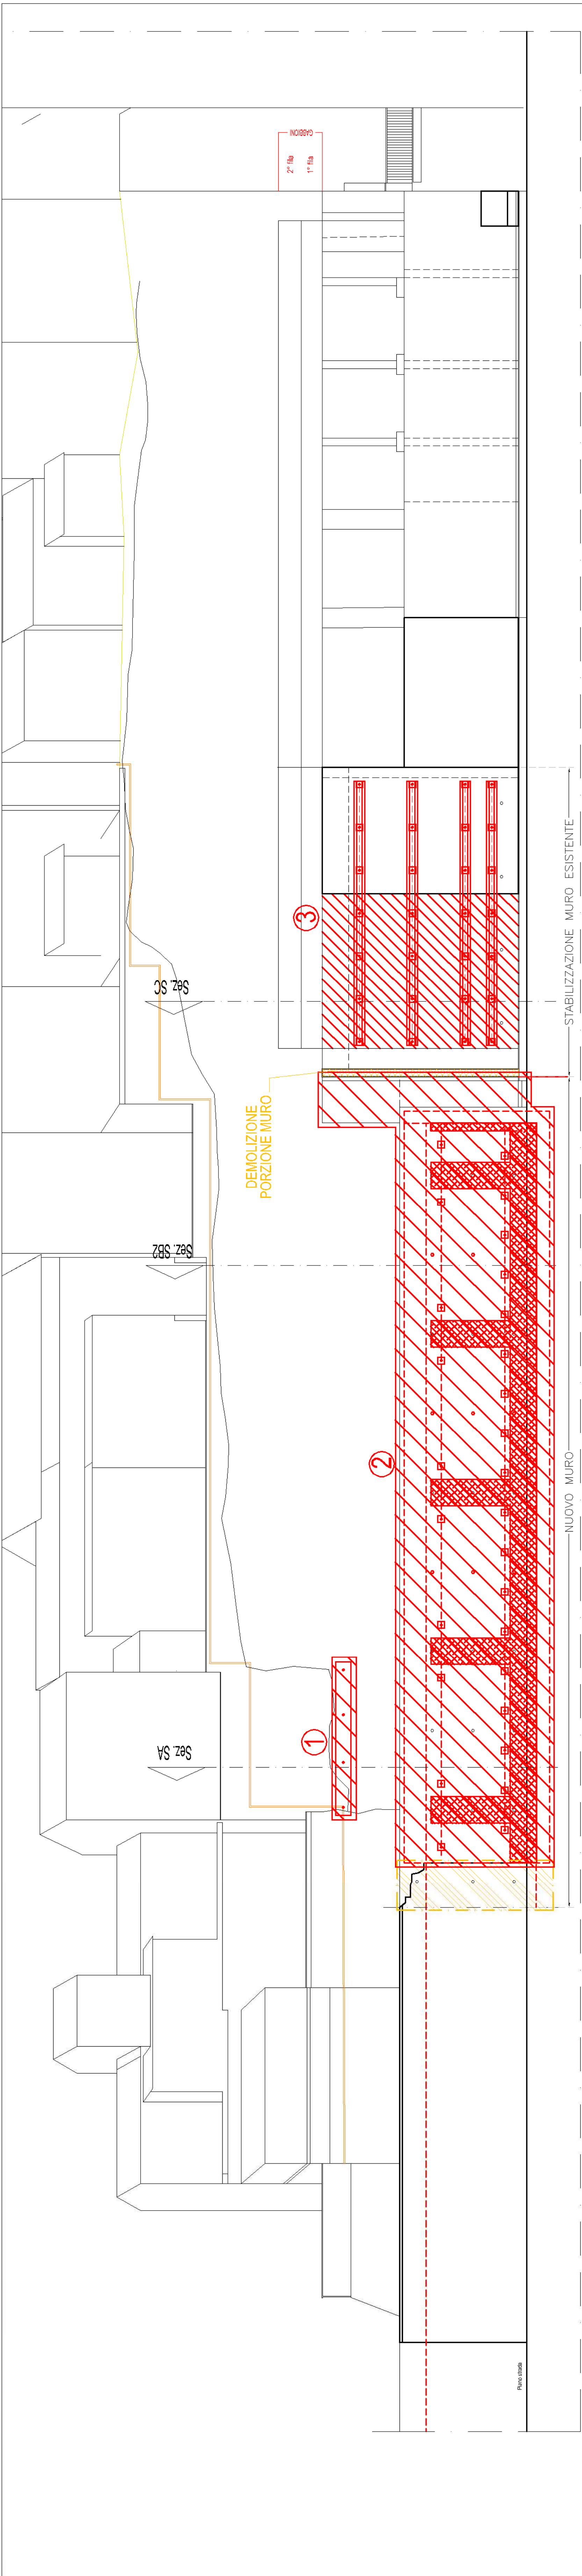

SEZIONE SA
Scala 1:100

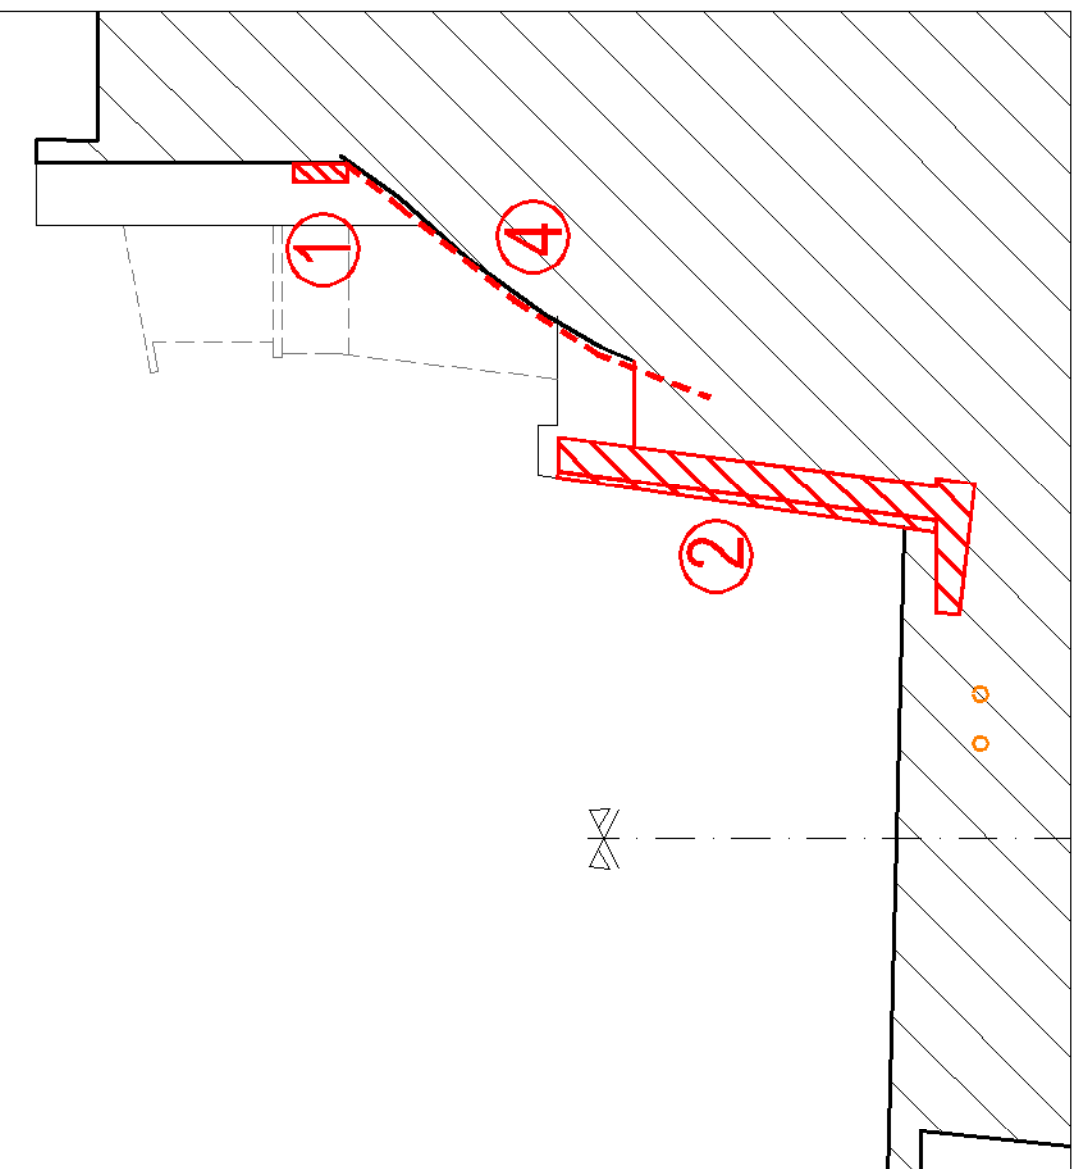

SEZIONE SB2

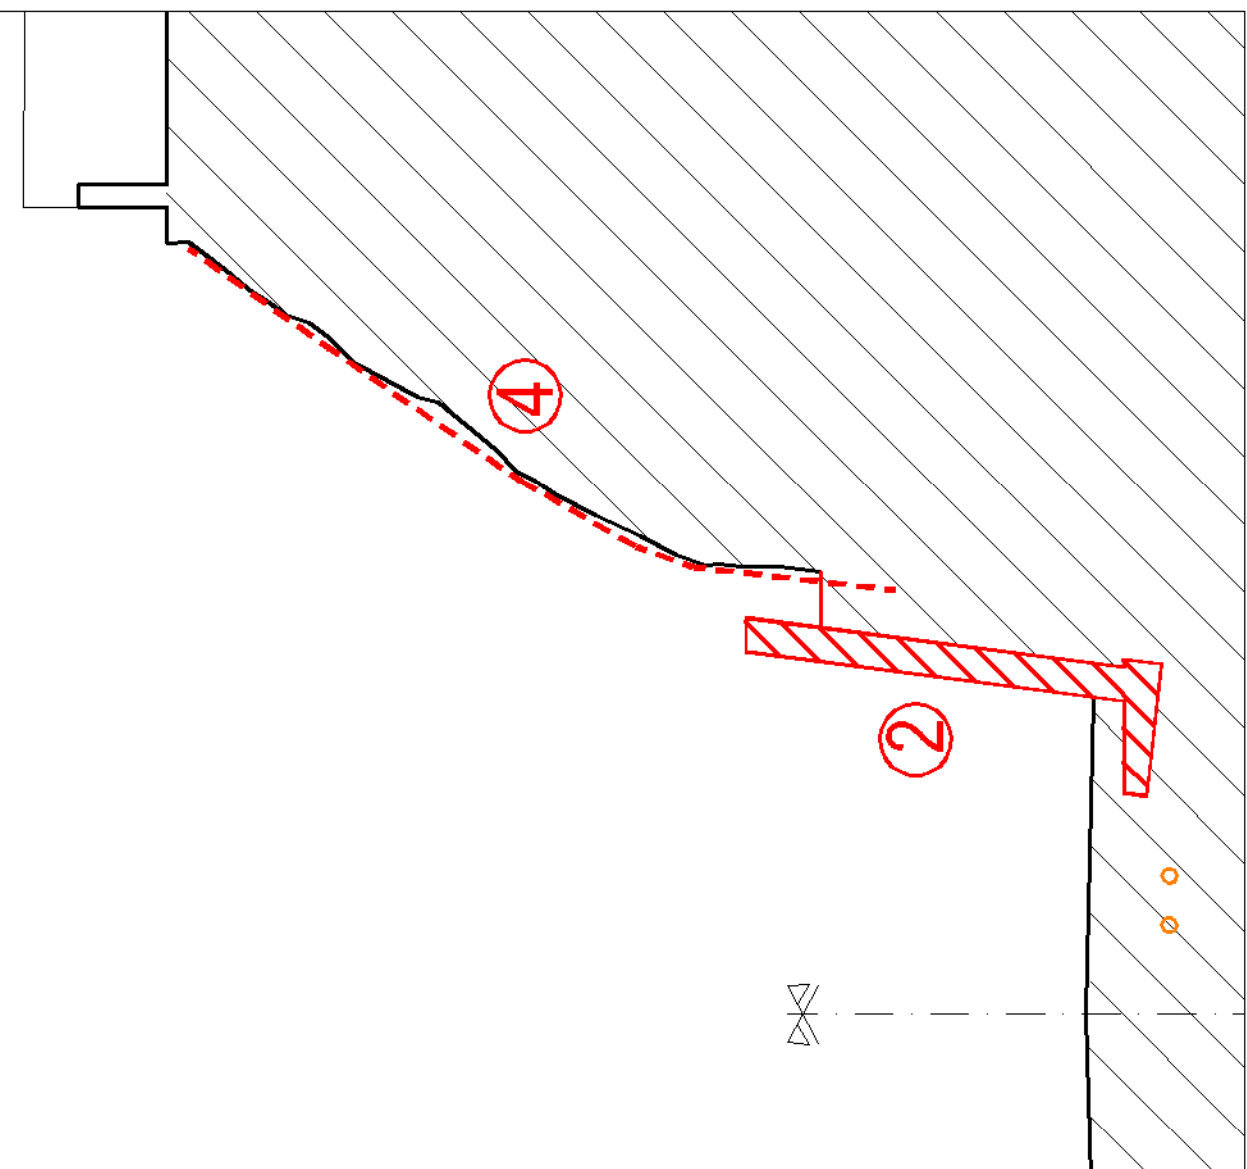

SEZIONE SC

