


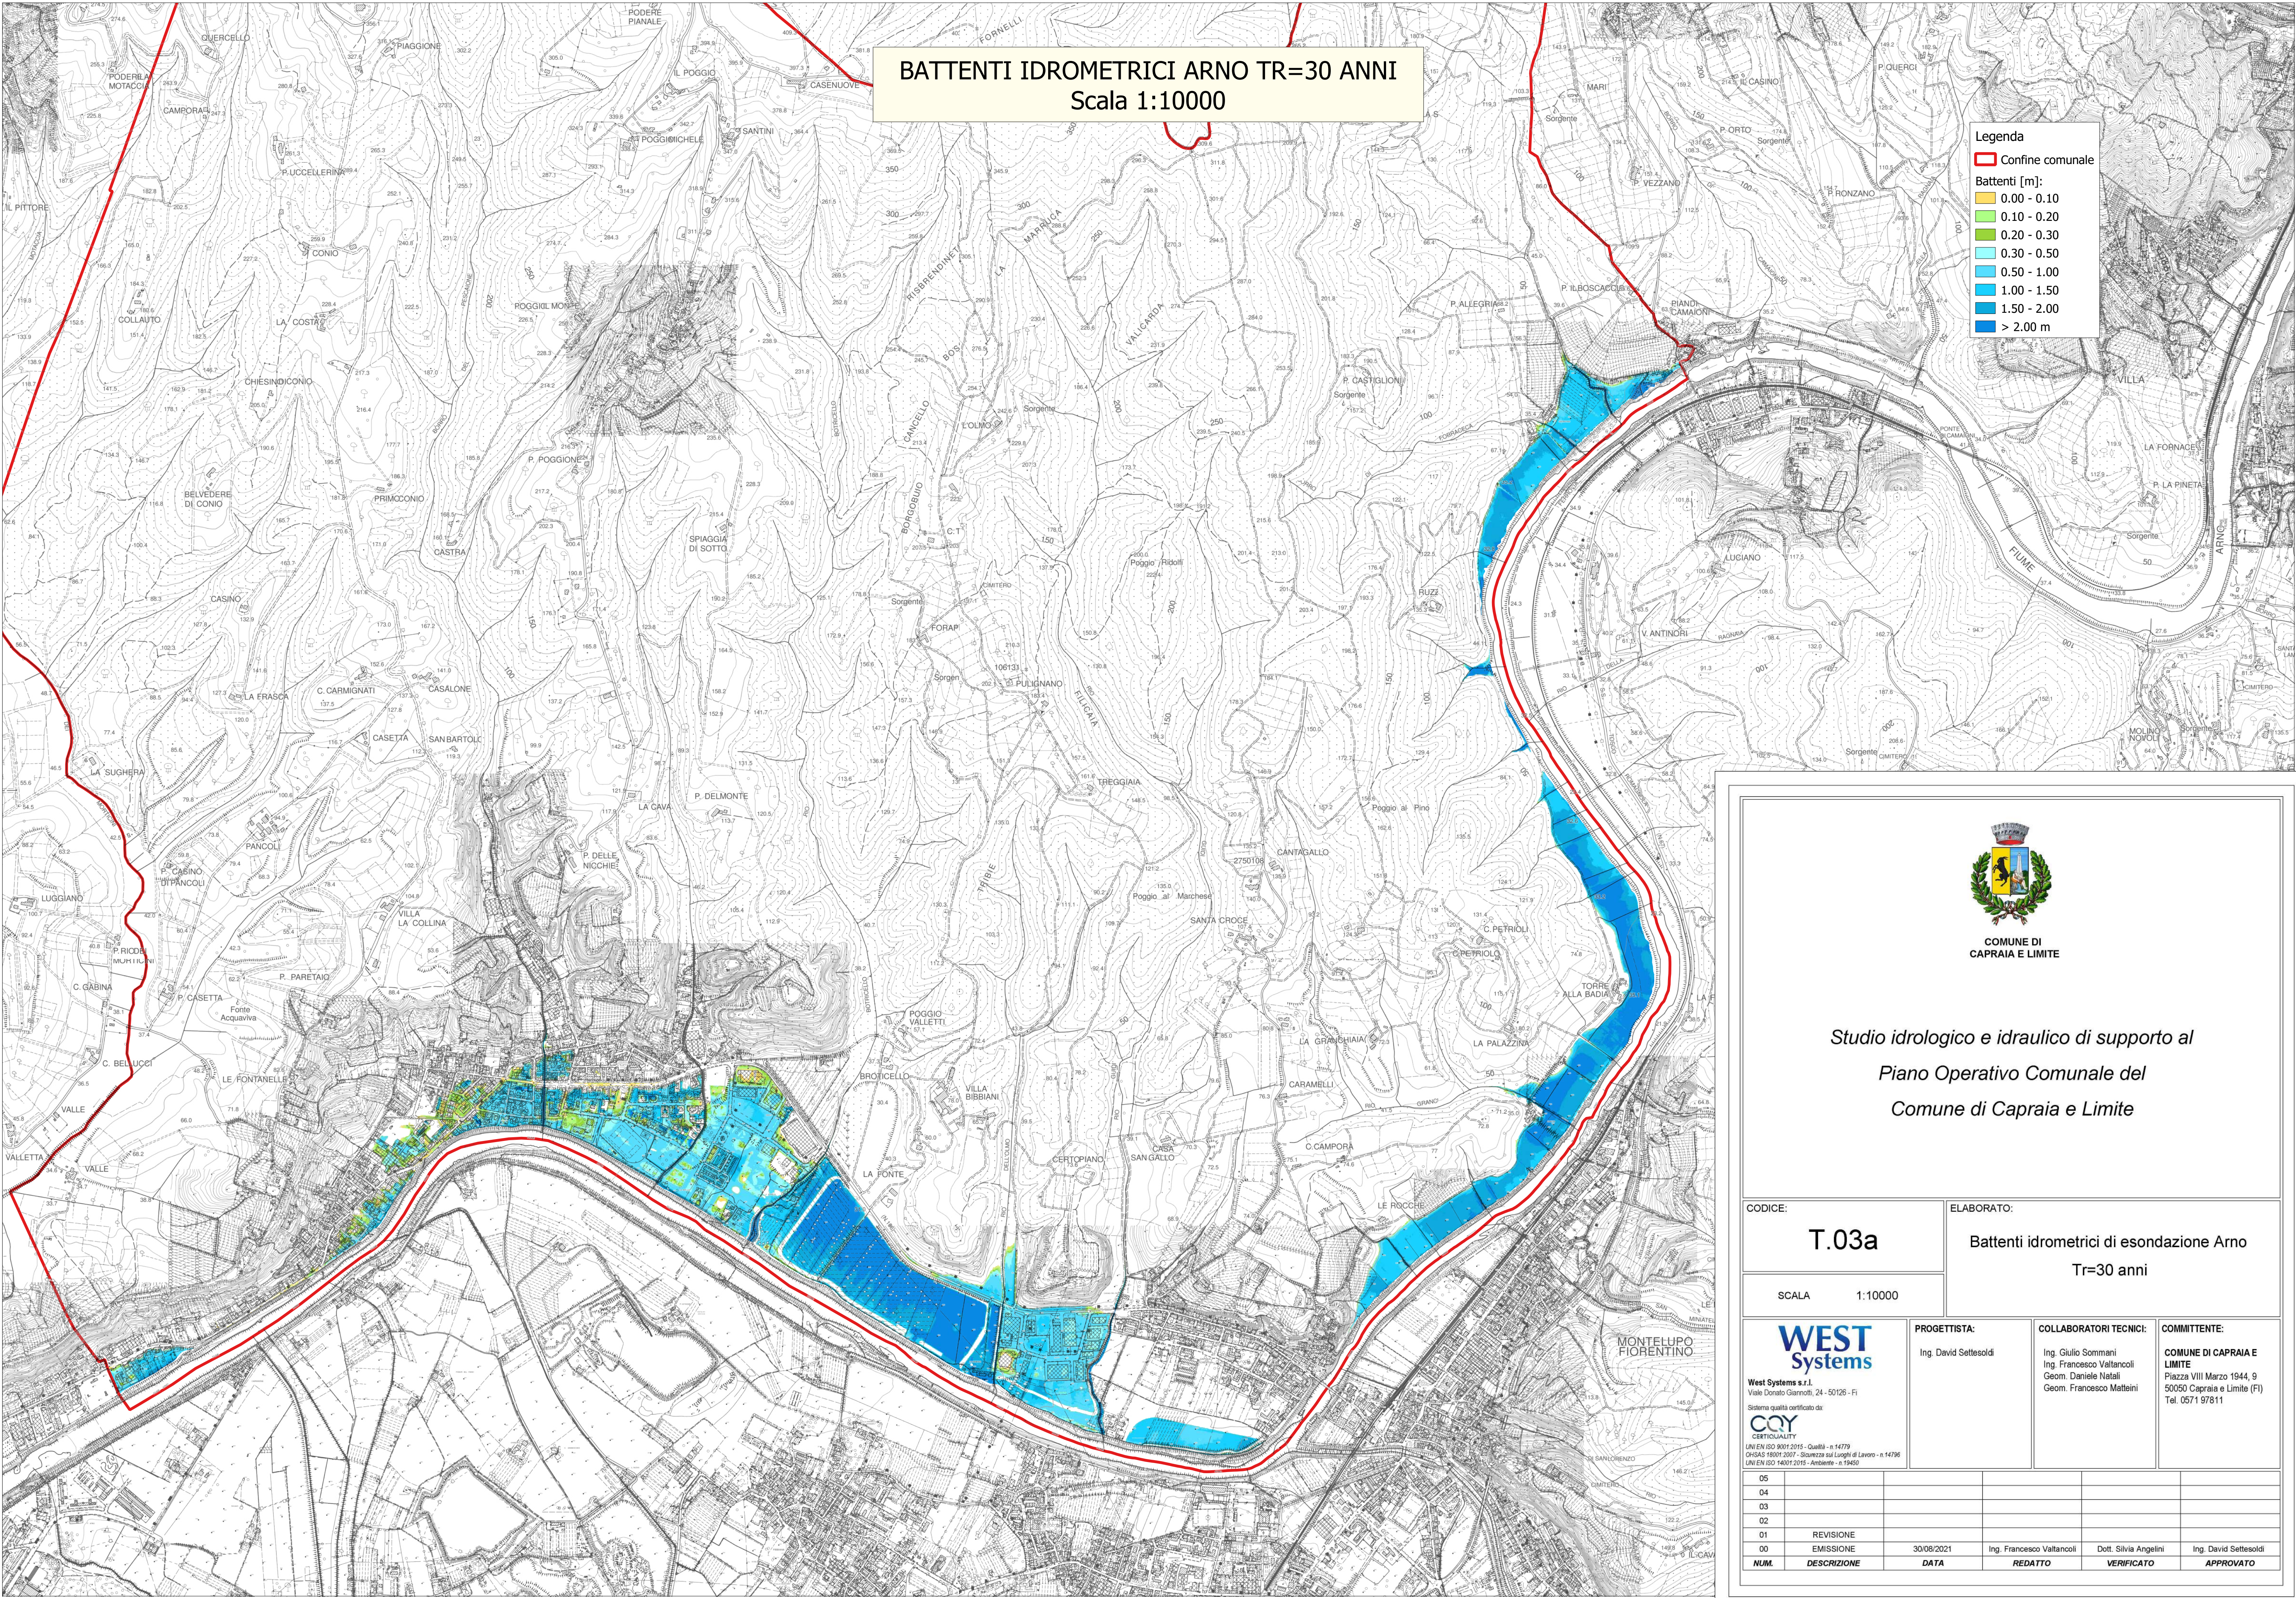

COMUNE DI
CAPRAIA E LIMITE

Studio idrologico e idraulico di supporto al
Piano Operativo Comunale del
Comune di Capraia e Limite

CODICE:

T.03a

ELABORATO:

Battenti idrometrici di esondazione Arno
Tr=30 anni

SCALA

1:10000

WEST
Systems

West Systems s.r.l.
Viale Donato Giannotti, 24 - 50126 - FI
Sistema qualità certificato da
COY
CERTIFICAZIONE
UNI EN ISO 9001:2015 - Qualità - n. 14779
OHSAS 18001:2007 - Sicurezza sui Luoghi di Lavoro - n. 14796
UNI EN ISO 14001:2015 - Ambiente - n. 19450

PROGETTISTA:
Ing. David Settesoldi

COLLABORATORI TECNICI:
Ing. Giulio Sommani
Ing. Francesco Valtancoli
Geom. Daniele Natali
Geom. Francesco Matteini

COMITENTE:
**COMUNE DI CAPRAIA E
LIMITE**
Piazza VIII Marzo 1944, 9
50050 Capraia e Limite (FI)
Tel. 0571 97811

05					
04					
03					
02					
01	REVISIONE				
00	EMISSIONE	30/08/2021	Ing. Francesco Valtancoli	Dott. Silvia Angelini	Ing. David Settesoldi
NUM.	DESCRIZIONE	DATA	REDATTO	VERIFICATO	APPROVATO